

Comune di Rivoli Veronese
Provincia di Verona

PIANO URBANISTICO ATTUATIVO
"TERRAMATTA"
PER INSEDIAMENTO INDUSTRIALE
SITO IN ZTO D1a/1
Località Terramatta
Rivoli Veronese

Proprietà
Bazzoli Vittoria

Progettista e Direttore dei Lavori

tavola
5. Rilievo - Sezioni


scala
1.500

data

FRANCESCO LOI ARCHITETTO
STUDIO DI ARCHITETTURA

Via De Gasperi 4 - 37012 Bussolengo (VR)
tel. 0445/460001 - fax 0445/460007
email: loifrancesco@gmail.com

Scala lunghezze 1:500
Scala altezze 1:50

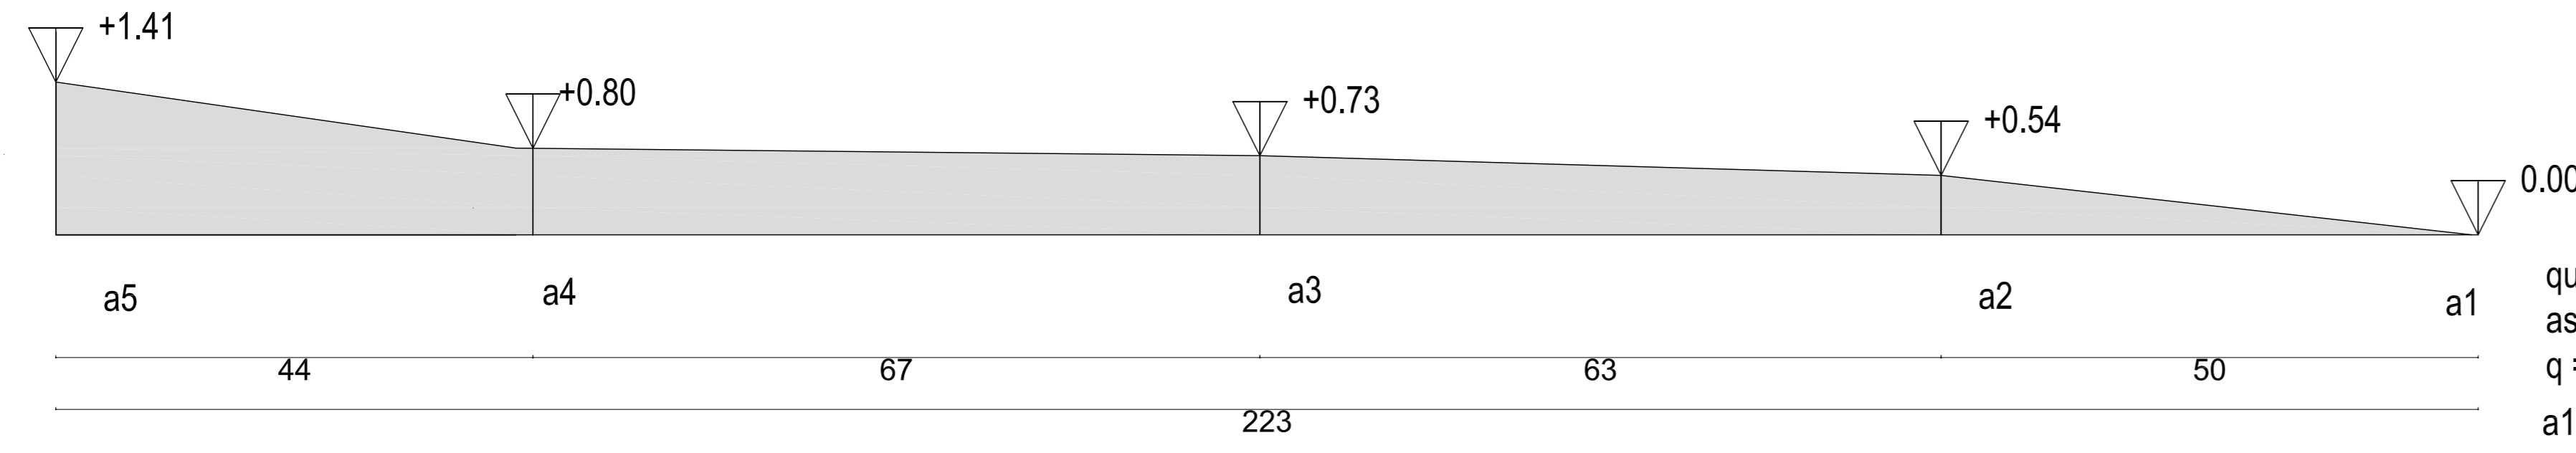

quota di riferimento
assunta per tutto l'ambito del PUA
q = 0.00 ml
a1 = quota punto inizio proprietà
(quota stradale esistente)

