FRANCESCO LOI ARCHITETTO
STUDIO DI ARCHITETTURA
Via De Gasperi 4 - 37012 Bussolengo (VR)
cell. 3479543479 - fax 0422368407
e-mail: loifrancesco@gmail.com

Comune di Rivoli Veronese
Provincia di Verona

PIANO URBANISTICO ATTUATIVO "TERRAMATTA"

PER UN INSEDIAMENTO INDUSTRIALE
SITO IN ZTO D1a/1
Località Terramatta
Rivoli Veronese

Proprietà
Bazzoli Vittoria

Progettista e Direttore dei Lavori

tavola
9. Planimetria di progetto

scala 1.500

data

Parcheggi pertinenziali
Art. 16 delle N.T.O. del P.I.

Lotto 1
5000.59 mq x 5% = 250.02 mq

Lotto 2
41006.10 mq x 5% = 2050.30 mq

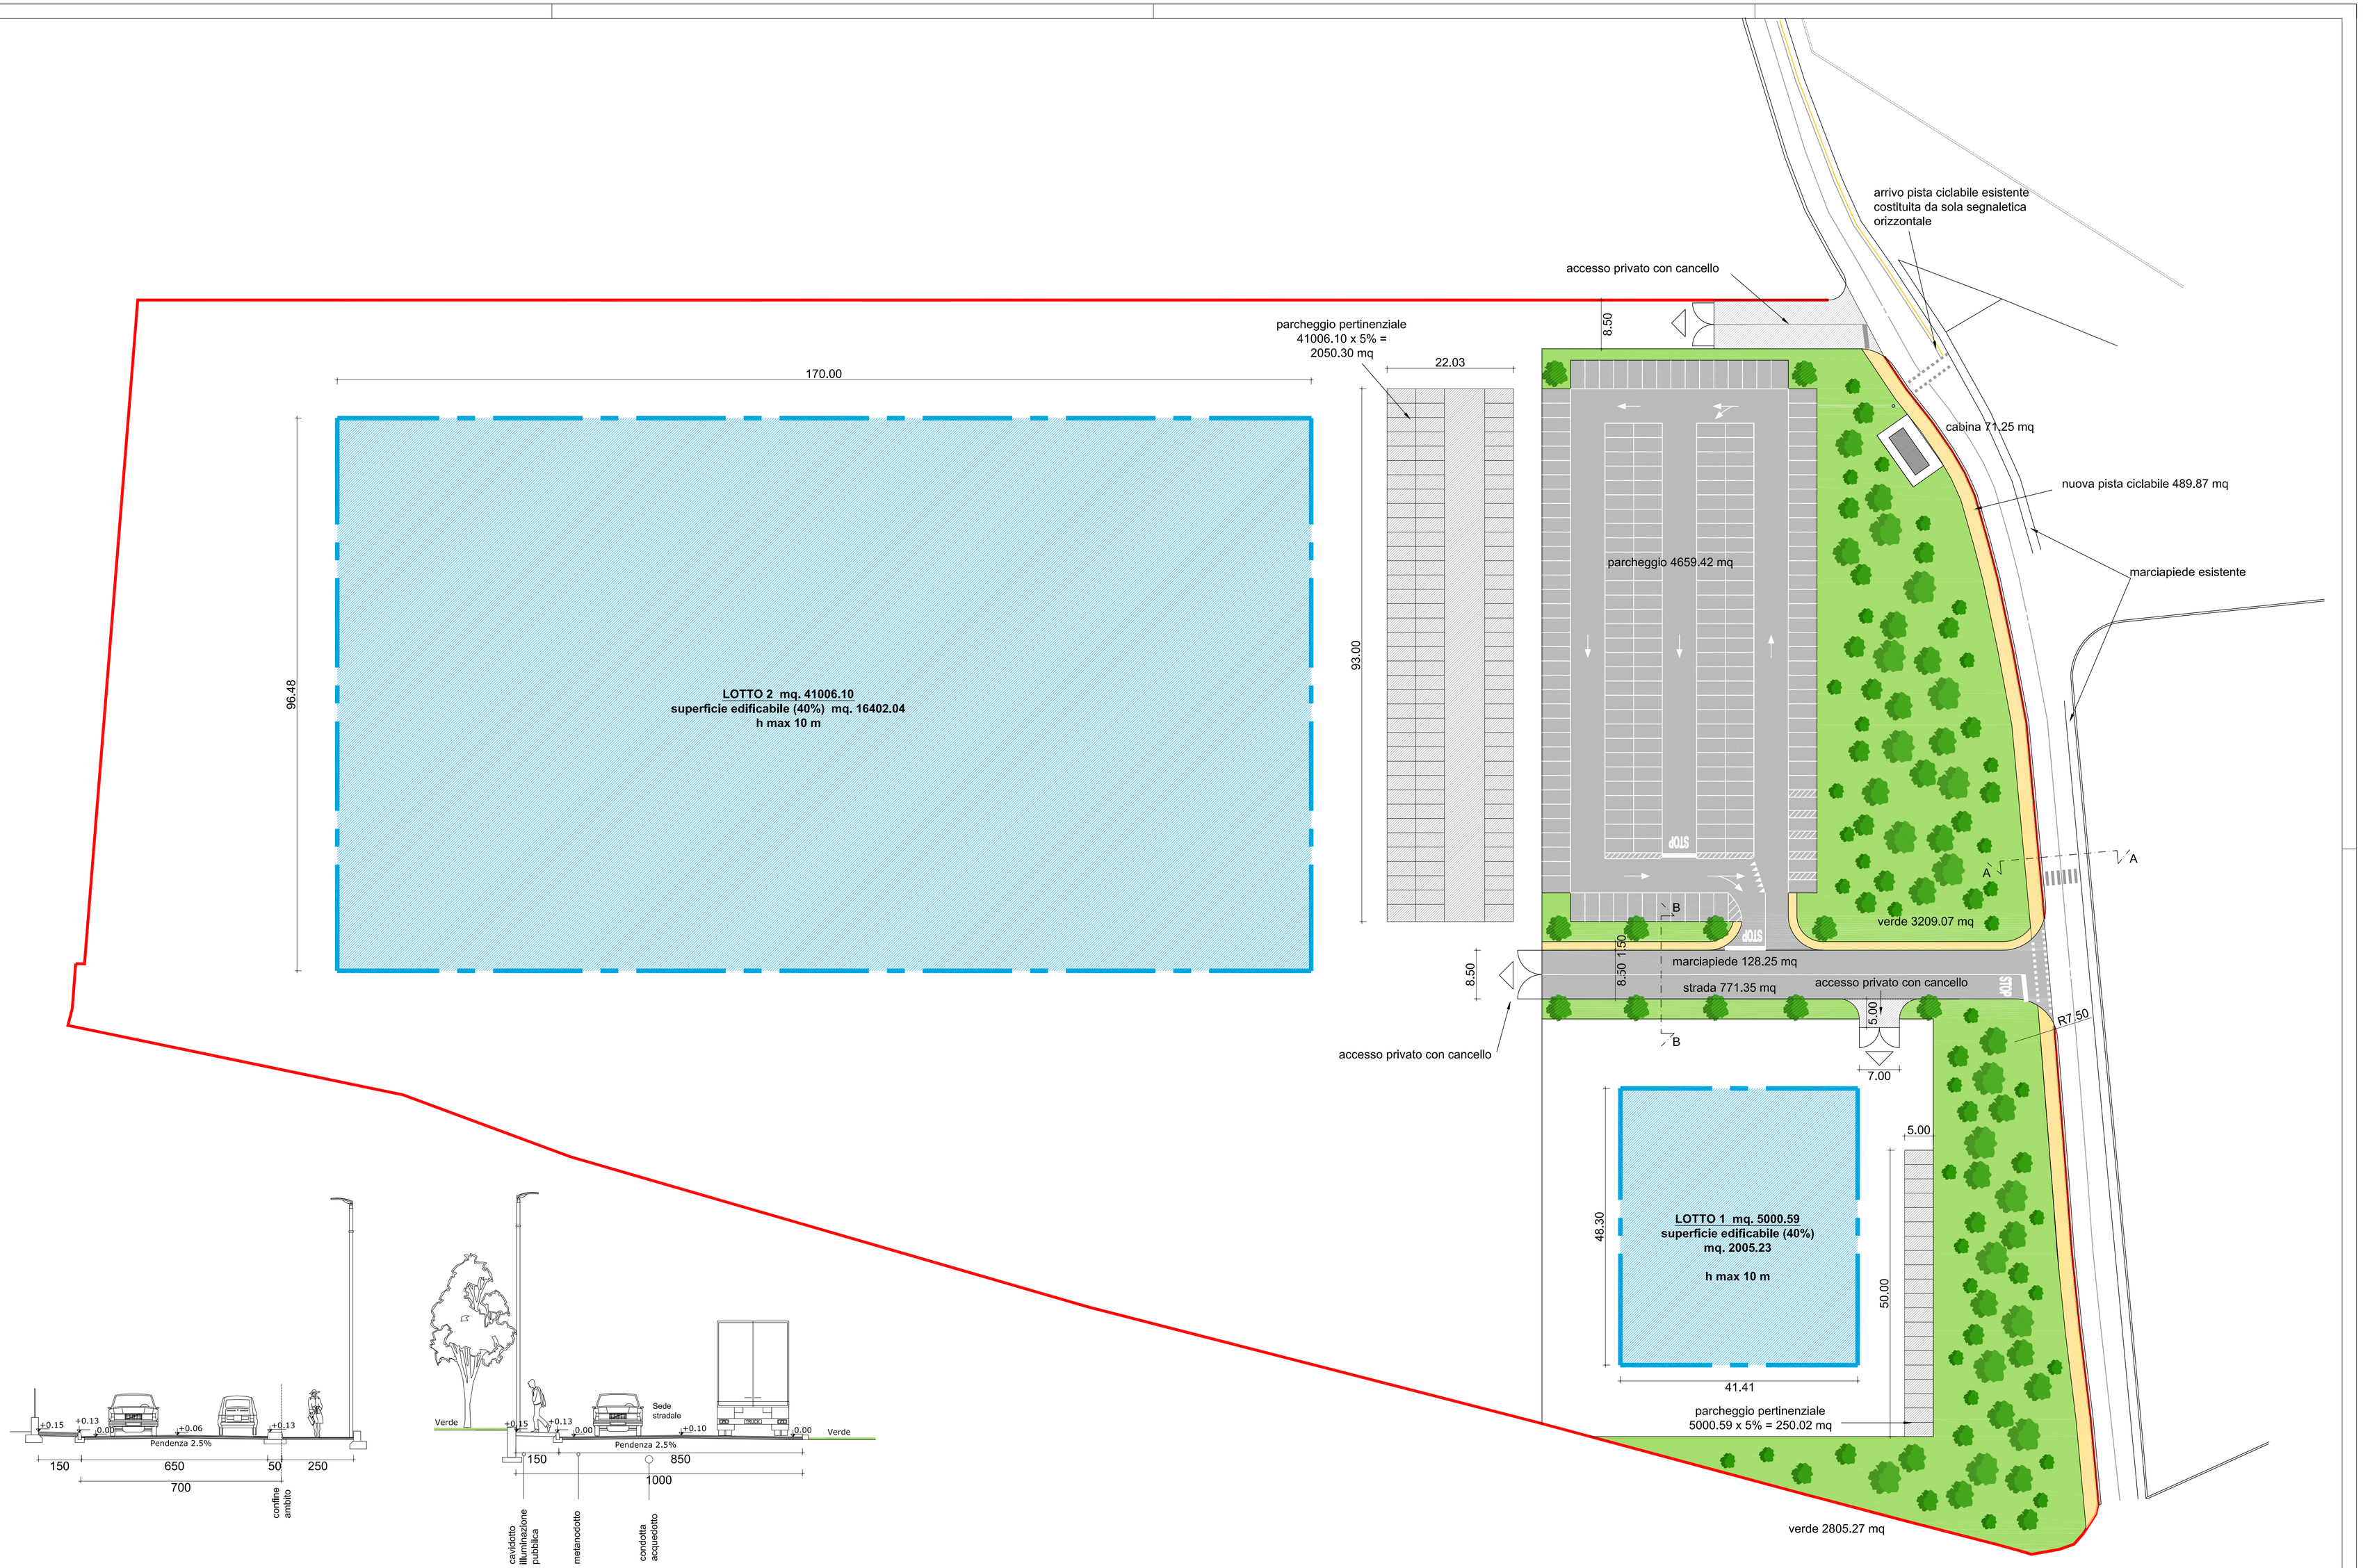

STRADA ESISTENTE
SEZIONE A-A scala 1:50

STRADA DI LOTTIZZAZIONE
SEZIONE B-B scala 1:50